



REPUBLIKA HRVATSKA  
ŠIBENSKO-KNINSKA ŽUPANIJA  
ŽUPAN



KLASA: 342-05/24-05/2  
URBROJ:2182-06-24-5  
Šibenik, 12. srpnja 2024.

PREDSJEDNIKU SKUPŠTINE  
ŠIBENSKO-KNINSKE ŽUPANIJE

**PREDMET: Prijedlog Odluke o izmjeni Odluke dodjeli koncesije za posebnu upotrebu pomorskog dobra u svrhu izgradnje kablenskog voda 10(20) kV od TS „PLITKA VALA” do TS „KAMP LOVIŠĆA**

Na temelju članka 50. Statuta Šibensko-kninske županije (“Službeni vjesnik Šibensko-kninske županije”, broj 8/09, 4/13, 3/18, 4/20, 5/21 i 21/21 – pročišćeni tekst), dostavljam **Prijedlog Odluke o izmjeni Odluke o dodjeli koncesije za posebnu upotrebu pomorskog dobra u svrhu izgradnje kablenskog voda 10(20) kV od TS „PLITKA VALA” do TS „KAMP LOVIŠĆA.**

Za izvjestitelja, koji će u moje ime sudjelovati u radu Županijske skupštine i njenih radnih tijela, određujem Martinu Rak, službenicu ovlaštenu za privremeno obavljanje poslova pročelnika u Upravnom odjelu za pomorstvo, promet i otočni razvoj.



*Marko Jelić*  
ŽUPAN  
dr. sc. Marko Jelić

**Prilog:**

- Prijedlog Odluke, s obrazloženjem

**DOSTAVITI:**

1. Naslovu,
2. Pismohrani.



**REPUBLIKA HRVATSKA**  
**ŠIBENSKO-KNINSKA ŽUPANIJA**  
**ŽUPANIJSKA SKUPŠTINA**

KLASA: 342-05/24-04/..  
URBROJ:2182-01-24-1  
Šibenik, .....2024.

Na temelju članka 46. stavka 4. Zakona o pomorskom dobru i morskim lukama („Narodne novine“, broj: 83/23), a u vezi s člankom 5. stavkom 10. Zakona o tržištu električne energije („Narodne novine“, broj: 111/21, 83/23) i članka 32. Statuta Šibensko-kninske županije („Službeni vjesnik Šibensko-kninske županije“, broj: 8/09, 4/13, 3/18, 4/20, 5/21 i 21/21 – pročišćeni tekst), Županijska skupština Šibensko-kninske županije, na ..... sjednici, od ..... 2024. godine, donosi

**ODLUKU**

**o izmjeni Odluke dodjeli koncesije za posebnu upotrebu pomorskog dobra u svrhu izgradnje kablenskog voda 10(20) kV od TS „PLITKA VALA“ do TS „KAMP LOVIŠĆA“**

**Članak 1.**

U Odluci o dodjeli koncesije za posebnu upotrebu pomorskog dobra u svrhu izgradnje kablenskog voda 10(20) kV od TS „PLITKA VALA“ do TS „KAMP LOVIŠĆA“ (dalje: Odluka)

Članak 1. stavci 2., 3. i 4. Odluke mijenjaju se i glase:

„Obuhvat pomorskog dobra koji se daje u koncesiju iznosi 263 m<sup>2</sup>.“

„Izgradnja predmetnog kablenskog voda planirana je na dijelu katastarske čestice oznake 5708/2 k.o. Jezera u dužini od 263,07 m, površine obuhvata 263m<sup>2</sup>.“

„Područje za koje se daje koncesija omeđeno je koordinatnim točkama kako slijedi:

<b>Br. točke</b>	<b>E</b>	<b>N</b>
25	429712.30	4851124.02
26	429713.29	4851124.17
27	429713.85	4851111.74
28	429714.84	4851111.85
29	429714.40	4851106.06
30	429715.36	4851106.50
31	429715.03	4851105.38
32	429715.45	4851106.40

33	429717.55	4851105.49
34	429717.89	4851106.50
35	429718.59	4851105.93
36	429717.93	4851100.78
37	429718.92	4851100.87
38	429719.02	4851090.60
39	429720.01	4851090.69
40	429719.69	4851082.55
41	429720.68	4851082.64
42	429720.39	4851075.76
43	429721.39	4851075.83
44	429720.75	4851066.13
45	429721.75	4851066.16
46	429720.90	4851054.33
47	429721.90	4851054.35
48	429721.13	4851043.80
49	429722.13	4851043.81
50	429721.34	4851026.12
51	429722.34	4851026.12
52	429721.26	4851014.21
53	429722.26	4851014.20
54	429721.05	4851000.49
55	429722.05	4851000.46
56	429720.47	4850987.56
57	429721.47	4850987.53
58	429720.44	4850973.66
59	429721.44	4850973.69
60	429720.94	4850964.95
61	429721.93	4850965.04
62	429722.48	4850953.60
63	429723.47	4850953.77
64	429723.42	4850949.02
65	429724.39	4850949.27
66	429727.73	4850935.14
67	429728.68	4850935.47
68	429734.81	4850916.45
69	429735.74	4850916.81
70	429738.79	4850906.14
71	429739.72	4850906.50
72	429741.72	4850898.46
73	429742.66	4850898.79
74	429745.15	4850888.18
75	429746.10	4850888.49
76	429746.86	4850882.58
77	429747.81	4850882.87
78	429749.79	4850873.20
79	429750.86	4850873.13
80	429750.60	4850872.40

81	429746.40	4850872.14
82	429746.65	4850871.17

sve ucrtano na grafičkim priložima u mjerilu 1:1000 koji čini sastavni dio ove Odluke, a ne objavljuje se u Službenom vjesniku Šibensko-kninske županije“.

#### Članak 5. stavak 1. Odluke mijenja se i glasi

Ovlaštenik koncesije u obvezi je Davatelju koncesije za korištenje pomorskog dobra iz članka 1. ove Odluke plaćati godišnju naknadu i to stalni dio u iznosu od 2,00 (dvije) kune /0,27 (dvadesetsedamcenti) EUR-a po kvadratnom metru zauzetog pomorskog dobra, a što iznosi 526 (petstotinaidvadesetšest) kuna / 69,81 (šezdesetdeveteuraiosamdesetjedancent) EUR-a godišnje<sup>1</sup>;

#### Članak 2.

Ovlašćuje se župan Šibensko-kninske županije da sukladno uvjetima iz ove Odluke sa Ovlaštenikom koncesije sklopi Aneks Ugovora o koncesiji na pomorskom dobru u roku od 60 dana od dana izvršnosti ove Odluke.

#### Članak 3.

Ova Odluka stupa na snagu danom donošenja, a objavit će se u „Službenom vjesniku Šibensko-kninske županije“.

#### Obrazloženje

Trgovačko društvo HEP - Operator distribucijskog sustava d.o.o. Elektra Šibenik, Ulica Ante Šupuka 1, Šibenik, OIB: 46830600751 Ovlaštenik je koncesije za posebnu upotrebu pomorskog dobra u svrhu izgradnje kablenskog voda 10(20) kV od TS „PLITKA VALA“ do TS „KAMP LOVIŠĆA“ temeljem Odluke Županijske skupštine Šibensko-kninske županije donesene na 20. sjednici od 25. rujna 2023. godine (dalje: Odluka) i sklopljenog Ugovora od 11. listopada 2023. godine.

Upravni odjel za pomorstvo, promet i otočni razvoj Šibensko-kninske županije (dalje: Upravni odjel) zaprimio je 29. veljače 2024. godine zahtjev Ovlaštenika koncesije kojim se traži izmjena obuhvata predmetne koncesije, a koji zahtjev je na traženje Upravnog odjela KLASA: 342-05/24-05/2, URBROJ: 2182-04/1-24-2 od 4. ožujka 2024. godine nadopunjen 13. lipnja 2024. godine.

Člankom 1. Odluke je bila propisana izgradnja predmetnog kablenskog voda na dijelu katastarskih čestica oznake 13459/3, k.o. Murter Betina u dužini od 13,19m, površine obuhvata 13 m<sup>2</sup>, kat. čest. 13459/32, k.o. Murter Betina u dužini od 35,85m, površine obuhvata 36 m<sup>2</sup>, kat. čest. 13487/2, k.o. Murter Betina u dužini od 63,40m, površine obuhvata

---

<sup>1</sup> Preračunato po fiksnom tečaju konverzije (1 euro=7,53450 kn) u skladu sa Zakonom o uvođenju eura kao službene valute u Republici Hrvatskoj („Narodne novine“, broj: 57/22 i 88/22).

63 m<sup>2</sup>, kat. čest. 23585, k.o. Murter Betina u dužini od 4,28 m, površine obuhvata 4 m<sup>2</sup> i kat. čest. 5708/2, k.o. Jezera u dužini od 263,07 m, površine obuhvata 263 m<sup>2</sup>.

Provedbom geodetskog elaborata radi formiranja čestice puta, odnosno nerazvrstane ceste u vlasništvu Općine Tisno, nekretnina oznake k.č.br. 13459/3 k.o. Murter-Betina postala je dio puta oznake k.č.br. 2222553 k.o. Murter-Betina, a nekretnine 13459/32, 13487/2 i 23585 sve k.o. Murter-Betina postale su dio puta oznake k.č.br. 2222558 k.o. Murter-Betina, odnosno koncesija za posebnu upotrebu pomorskog dobra preostaje samo na nekretnini oznake k.č. 5708/2 k.o. Jezera u dužini od 263,07m, površine obuhvata 263 m<sup>2</sup>.

Člankom 45. stavkom 1. točkom 2. Zakona o pomorskom dobru i morskim lukama („Narodne novine“, broj: 83/23 dalje: Zakon) propisano je da je posebna upotreba upotreba infrastrukture koja može uključivati gradnju infrastrukture koja se dijelom nalazi na pomorskom dobru i čija je izgradnja uređena posebnim propisom, a može se graditi na pomorskom dobru i lučkom području (mostovi, vodovodna, kanalizacijska, energetska i dr.), dok je člankom 46. stavkom 4. Zakona propisano da Odluku o posebnoj upotrebi i/ili gradnji na pomorskom dobru za građevine i druge zahvate u prostoru od područnog i lokalnog značaja na svom području donosi predstavničko tijelo jedinice područne (regionalne) samouprave, u trajanju do 20 godina.

Sukladno članku 25. Uredbe o postupku davanja koncesije na pomorskom dobru („Narodne novine“, broj: 23/04, 101/04, 39/06, 63/08, 125/10, 102/11, 83/12 i 10/17) koncesija za posebnu upotrebu pomorskog dobra daje se na temelju pisanog zahtjeva.

Odredbom članka 5. stavka 10. Zakona o tržištu električne energije („Narodne novine“, broj: 111/21) propisano je da, radi sigurne opskrbe električnom energijom, nadležno tijelo koje daje koncesiju na pomorskom dobru daje koncesiju na zahtjev operatoru prijenosnog sustava odnosno operatoru distribucijskog sustava sukladno prostoru pomorskog dobra koju elektroenergetska infrastruktura zauzima na kopnenom i morskom dijelu pomorskog dobra.

Nadalje, sukladno odredbi članka 47. Zakona naknada za posebnu upotrebu pomorskog dobra ovisi o opsegu upotrebe pomorskog dobra, značaju objekta i djelatnosti za koju se daje pravo posebne upotrebe. Naknada za posebnu upotrebu utvrđuje se prema metrima četvornim dodijeljenog pomorskog dobra (kopneni i morski dio). Također, stavkom 11. članka 5. Zakona o tržištu električne energije propisano je da se koncesijska naknada za elektroenergetsku infrastrukturu plaća isključivo po kvadratnom metru zauzetog pomorskog dobra, a iznos naknade odredit će odlukom ministar, uz suglasnost ministra nadležnog za pomorstvo. Ministarstvo gospodarstva i održivog razvoja, uz prethodnu suglasnost ministarstva nadležnog za poslove pomorstva, temeljem članka 5. stavak 11., a u vezi s člankom 137. stavkom 1. Zakona o tržištu električne energije donijelo je Odluku o određivanju iznosa koncesijske naknade za elektroenergetsku infrastrukturu na pomorskom dobru („Narodne novine“, broj: 46/22, dalje: Odluka o određivanju iznosa) koja je stupila na snagu 31. ožujka 2022. godine. Odredbom članka 2. stavka 2. Odluke o određivanju iznosa propisano je da koncesijska naknada za jednožilne energetske kabele iznosi 2,00 kune po kvadratnom metru zauzetog pomorskog dobra, pri čemu se kao širina koridora za izračun zauzetog pomorskog dobra uzima 1 m za svaku žilu jednožilnog kabela. Slijedom navedenog, sukladno izmjeni obuhvata koncesije potrebno je izmijeniti i koncesijsku naknadu te ista iznosi 526 (petstotinaidvadesetšest) kuna / 69,81 (šezdesetdeveteuraiosamdesetjedancent) EUR-a godišnje.

Hrvatski operator prijenosnog sustava d.d. posjeduje dozvolu za obavljanje energetske djelatnosti prijenosa električne energije kao regulirane javne usluge, a izgradnjom kablenskog voda 10(20) kv od TS „PLITKA VALA“ do TS „KAMP LOVIŠĆA“ koji čini predmet koncesije, ne ostvaruje dodatne ekonomske koristi već ispunjava svoju temeljnu zadaću pouzdanog prijenosa električne energije.

Također, Stručno povjerenstvo za koncesije na pomorskom dobru Šibensko-kninske županije dalo je pozitivno mišljenje i utvrdilo Prijedlog odluke o davanju koncesije.

Slijedom navedenog, donesena je predmetna Odluka.

**UPUTA O PRAVNOM LIJEKU:**

Protiv ove Odluke može se izjaviti žalba u roku od 15 (petnaest) dana od dana primitka ove Odluke. Žalba se izjavljuje Ministarstvu pomorstva, prometa i infrastrukture putem Davatelja koncesije, u pisanom obliku izravno ili preporučenom pošiljkom.

Žalitelj je dužan istodobno jedan primjerak žalbe na isti način podnijeti Ministarstvu pomorstva, prometa i infrastrukture, Prisavlje 14, 10000 Zagreb.


**PREDSJEDNIK**

**Stipe Petrina**



**KAZALO**

	trasa kabela
	granica obuhvata koncesije
	obuhvat koncesije
	granice katastarskih čestica
5708/2	Broj katastarske čestice

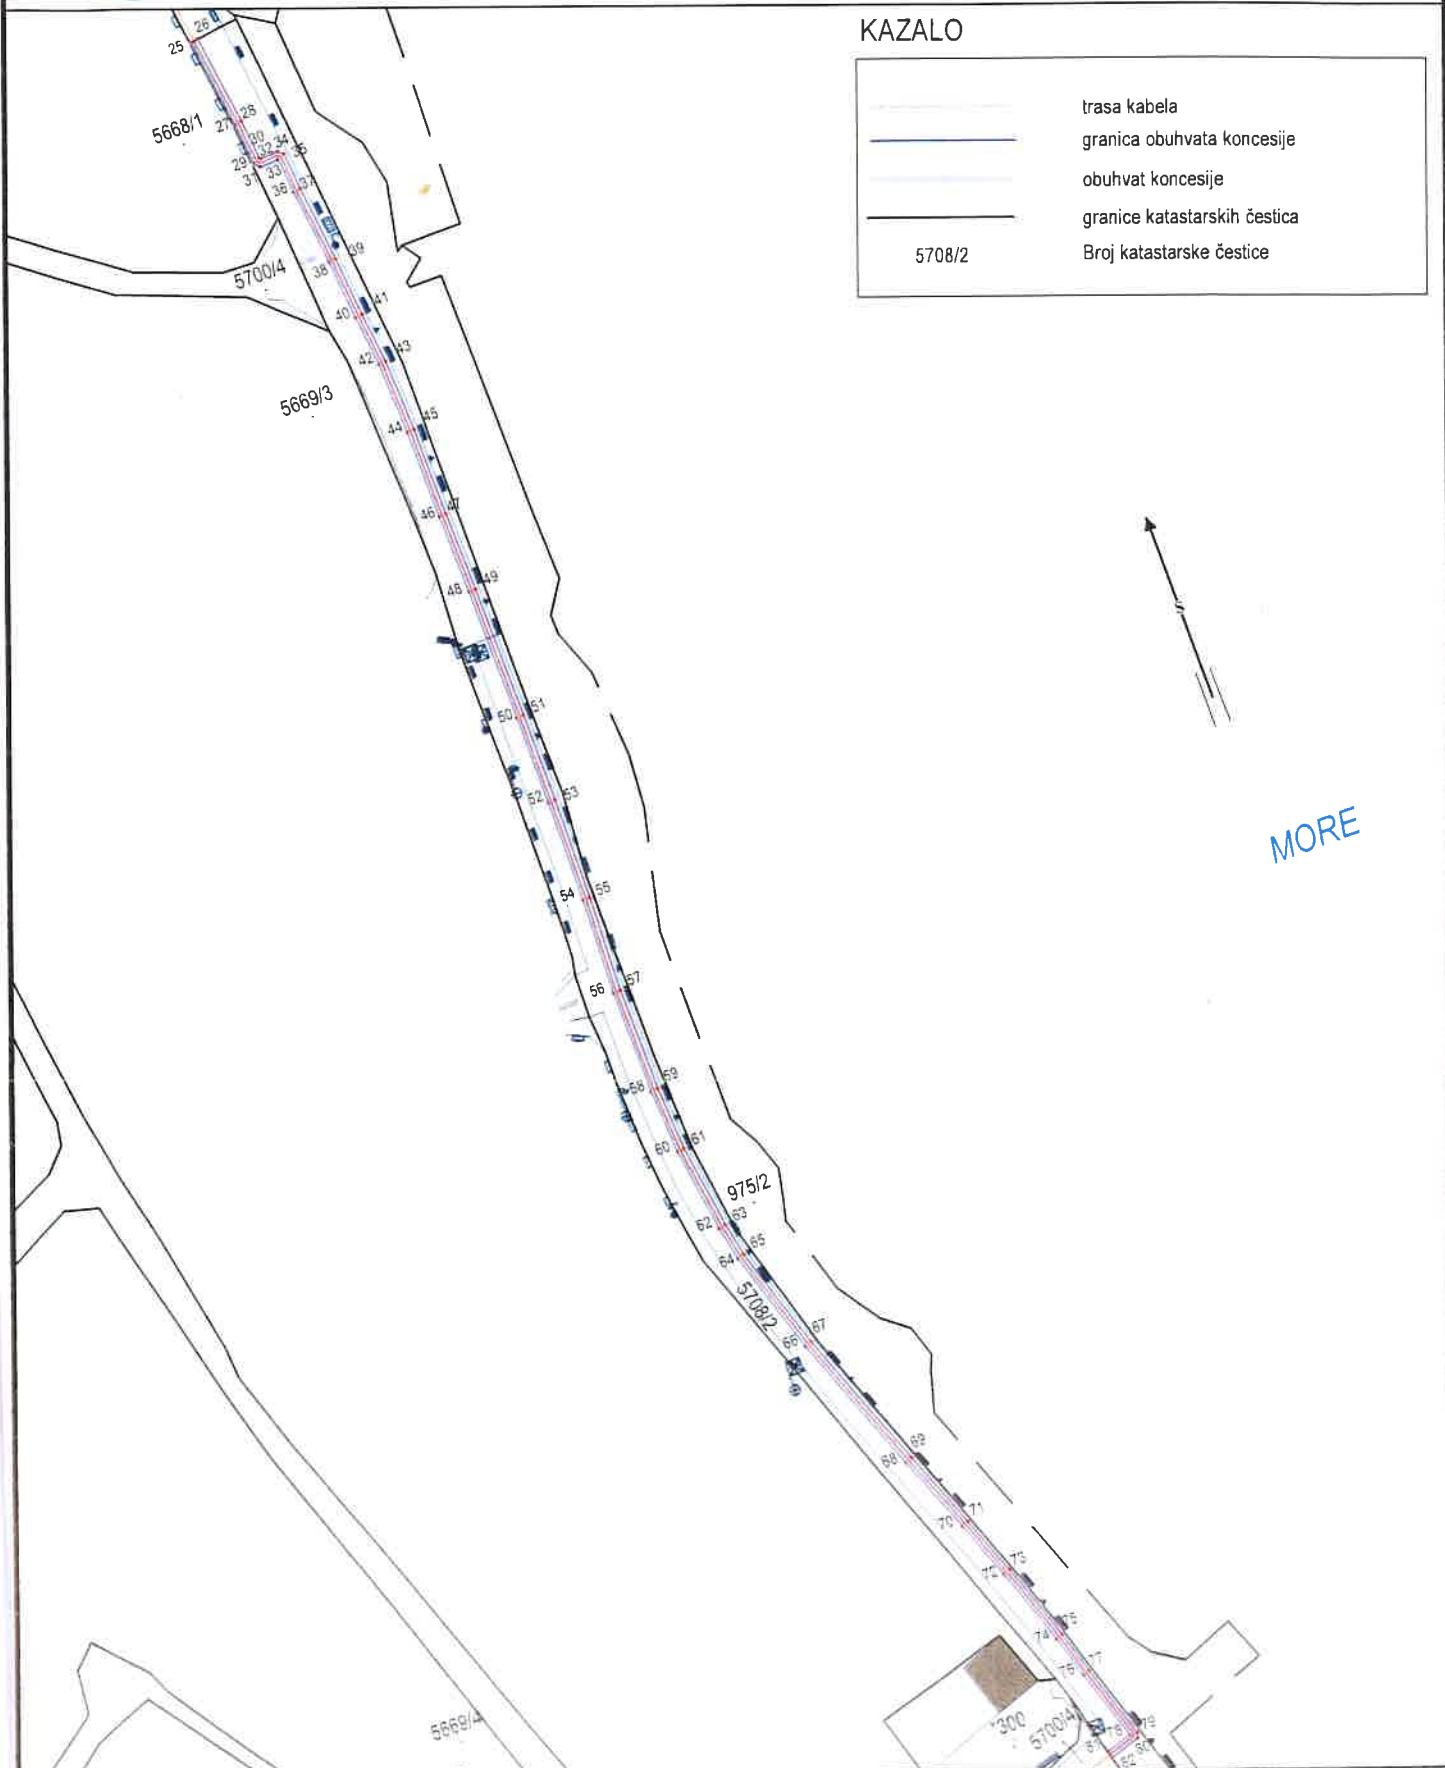

**GEODETSKI SITUACIJSKI NACRT**

**Mjerilo = 1 : 1000**

Naručitelj: HEP - Operator Distribucijskog sustava d.o.o  
Elektra Šibenik Ante Šupuka 1, OIB:46830600751

Izradio: GEO FORMA d.o.o

Katastarska općina: JEZERA

Mjesto i datum izrade: Vodice, 29. svibnja 2024.

Ante Stošić  
dipl.ing.geod.

Dvlasteni inženjer geodezije  
GEO FORMA d.o.o



## O B R A Z L O Ž E N J E

uz prijedlog Odluke o izmjeni Odluke o dodjeli koncesije za posebnu upotrebu pomorskog dobra u svrhu izgradnje kablenskog voda 10(20) kV od TS „PLITKA VALA” do TS „KAMP LOVIŠĆA”

### I. PRAVNA OSNOVA ZA DONOŠENJE AKTA

1. Zakon o pomorskom dobru i morskim lukama („Narodne novine“, broj: 83/23),
2. Uredba o postupku davanja koncesije na pomorskom dobru („Narodne novine“, broj: 23/04, 101/04, 39/06, 63/08, 125/10, 102/11, 83/12 i 10/17),
3. Zakon o tržištu električne energije („Narodne novine“, broj: 111/21),
4. Odluka o određivanju iznosa koncesijske naknade za elektroenergetsku infrastrukturu na pomorskom dobru („Narodne novine“, broj: 46/22)
5. Statut Šibensko-kninske županije („Službeni vjesnik Šibensko-kninske županije“, broj: 8/09, 4/13, 3/18, 4/20, 5/21 i 21/21 – pročišćeni tekst).

### II. OBRAZLOŽENJE

Trgovačko društvo HEP - Operator distribucijskog sustava d.o.o. Elektra Šibenik, Ulica Ante Šupuka 1, Šibenik, OIB: 46830600751 Ovlaštenik je koncesije za posebnu upotrebu pomorskog dobra u svrhu izgradnje kablenskog voda 10(20) kV od TS „PLITKA VALA“ do TS „KAMP LOVIŠĆA“ temeljem Odluke Županijske skupštine Šibensko-kninske županije donesene na 20. sjednici od 25. rujna 2023. godine (dalje: Odluka) i sklopljenog Ugovora od 11. listopada 2023. godine.

Upravni odjel za pomorstvo, promet i otočni razvoj Šibensko-kninske županije (dalje: Upravni odjel) zaprimio je 29. veljače 2024. godine zahtjev Ovlaštenika koncesije kojim se traži izmjena obuhvata predmetne koncesije, a koji zahtjev je na traženje Upravnog odjela KLASA: 342-05/24-05/2, URBROJ: 2182-04/1-24-2 od 4. ožujka 2024. godine nadopunjen 13. lipnja 2024. godine.

Člankom 1. Odluke je bila propisana izgradnja predmetnog kablenskog voda na dijelu katastarskih čestica oznake 13459/3, k.o. Murter Betina u dužini od 13,19m, površine obuhvata 13 m<sup>2</sup>, kat. čest. 13459/32, k.o. Murter Betina u dužini od 35,85m, površine obuhvata 36 m<sup>2</sup>, kat. čest. 13487/2, k.o. Murter Betina u dužini od 63,40m, površine obuhvata 63 m<sup>2</sup>, kat. čest. 23585, k.o. Murter Betina u dužini od 4,28 m, površine obuhvata 4 m<sup>2</sup> i kat. čest. 5708/2, k.o. Jezera u dužini od 263,07 m, površine obuhvata 263m<sup>2</sup>.

Provedbom geodetskog elaborata radi formiranja čestice puta, odnosno nerazvrstane ceste u vlasništvu Općine Tisno, nekretnina oznake k.č.br. 13459/3 k.o. Murter-Betina postala je dio puta oznake k.č.br. 2222553 k.o. Murter-Betina, a nekretnine 13459/32, 13487/2 i 23585 sve k.o. Murter-Betina postale su dio puta oznake k.č.br. 2222558 k.o. Murter-Betina, odnosno koncesija za posebnu upotrebu pomorskog dobra preostaje samo na nekretnini oznake k.č. 5708/2 k.o. Jezera u dužini od 263,07m, površine obuhvata 263 m<sup>2</sup>.

Člankom 45. stavkom 1. točkom 2. Zakona o pomorskom dobru i morskim lukama („Narodne novine“, broj: 83/23 dalje: Zakon) propisano je da je posebna upotreba upotreba

infrastrukture koja može uključivati gradnju infrastrukture koja se dijelom nalazi na pomorskom dobru i čija je izgradnja uređena posebnim propisom, a može se graditi na pomorskom dobru i lučkom području (mostovi, vodovodna, kanalizacijska, energetska i dr.), dok je člankom 46. stavkom 4. Zakona propisano da Odluku o posebnoj upotrebi i/ili gradnji na pomorskom dobru za građevine i druge zahvate u prostoru od područnog i lokalnog značaja na svom području donosi predstavničko tijelo jedinice područne (regionalne) samouprave, u trajanju do 20 godina.

Sukladno članku 25. Uredbe o postupku davanja koncesije na pomorskom dobru („Narodne novine“, broj: 23/04, 101/04, 39/06, 63/08, 125/10, 102/11, 83/12 i 10/17) koncesija za posebnu upotrebu pomorskog dobra daje se na temelju pisanog zahtjeva.

Odredbom članka 5. stavka 10. Zakona o tržištu električne energije („Narodne novine“, broj: 111/21) propisano je da, radi sigurne opskrbe električnom energijom, nadležno tijelo koje daje koncesiju na pomorskom dobru daje koncesiju na zahtjev operatoru prijenosnog sustava odnosno operatoru distribucijskog sustava sukladno prostoru pomorskog dobra koju elektroenergetska infrastruktura zauzima na kopnenom i morskom dijelu pomorskog dobra.

Nadalje, sukladno odredbi članka 47. Zakona naknada za posebnu upotrebu pomorskog dobra ovisi o opsegu upotrebe pomorskog dobra, značaju objekta i djelatnosti za koju se daje pravo posebne upotrebe. Naknada za posebnu upotrebu utvrđuje se prema metrima četvornim dodijeljenog pomorskog dobra (kopneni i morski dio). Također, stavkom 11. članka 5. Zakona o tržištu električne energije propisano je da se koncesijska naknada za elektroenergetsku infrastrukturu plaća isključivo po kvadratnom metru zauzetog pomorskog dobra, a iznos naknade odredit će odlukom ministar, uz suglasnost ministra nadležnog za pomorstvo. Ministarstvo gospodarstva i održivog razvoja, uz prethodnu suglasnost ministarstva nadležnog za poslove pomorstva, temeljem članka 5. stavak 11., a u vezi s člankom 137. stavkom 1. Zakona o tržištu električne energije donijelo je Odluku o određivanju iznosa koncesijske naknade za elektroenergetsku infrastrukturu na pomorskom dobru („Narodne novine“, broj: 46/22, dalje: Odluka o određivanju iznosa) koja je stupila na snagu 31. ožujka 2022. godine. Odredbom članka 2. stavka 2. Odluke o određivanju iznosa propisano je da koncesijska naknada za jednožilne energetske kabele iznosi 2,00 kune po kvadratnom metru zauzetog pomorskog dobra, pri čemu se kao širina koridora za izračun zauzetog pomorskog dobra uzima 1 m za svaku žilu jednožilnog kabela. Slijedom navedenog, sukladno izmjeni obuhvata koncesije potrebno je izmijeniti i koncesijsku naknadu te ista iznosi 526 (petstotinaidvadesetšest) kuna / 69,81 (šezdesetdeveteuraiosamdesetjedancent) EUR-a godišnje.

Hrvatski operator prijenosnog sustava d.d. posjeduje dozvolu za obavljanje energetske djelatnosti prijenosa električne energije kao regulirane javne usluge, a izgradnjom kablenskog voda 10(20) kv od TS „PLITKA VALA“ do TS „KAMP LOVIŠĆA“ koji čini predmet koncesije, ne ostvaruje dodatne ekonomske koristi već ispunjava svoju temeljnu zadaću pouzdanog prijenosa električne energije.

Također, Stručno povjerenstvo za koncesije na pomorskom dobru Šibensko-kninske županije dalo je pozitivno mišljenje i utvrdilo Prijedlog odluke o davanju koncesije.

Slijedom navedenog, donesena je predmetna Odluka.

III. OCJENA SREDSTAVA POTREBNIH ZA PROVOĐENJE ODLUKE I NAČIN NA  
KOJI ĆE SE OSIGURATI

Za provedbu ove Odluke nije potrebno osigurati sredstva u Proračunu Županije za 2024. godinu.


Slijedom navedenog, predlaže se donošenje predložene Odluke.

SLUŽBENICA OVLAŠTENA ZA PRIVREMENO  
OBAVLJANJE POSLOVA PROČELNIKA



Martina Rak, univ.mag.iur.

ŽUPAN

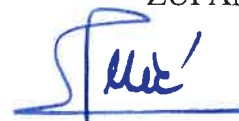

dr. sc. Marko Jelić



**REPUBLIKA HRVATSKA**  
**ŠIBENSKO-KNINSKA ŽUPANIJA**  
**Stručno povjerenstvo za koncesije na**  
**pomorskom dobru**

KLASA: 342-05/24-05/2  
URBROJ: 2182-04/1-24-4  
Šibenik, 12. srpnja 2024.

**Z A P I S N I K**

Na temelju članka 16. Zakona o koncesijama („Narodne novine“, broj: 69/17 i 107/20, dalje: ZOK), a sve u skladu sa odredbom članka 2. stavak 1. Zakona o pomorskom dobru i morskim lukama („Narodne novine“ broj: 83/23 dalje: ZPDML) Stručno povjerenstvo za koncesije na pomorskom dobru koje daje Županijska skupština Šibensko - kninske županije, na 8. sjednici održanoj 12. srpnja 2024. godine donosi

**NALAZ:**

Trgovačko društvo HEP - Operator distribucijskog sustava d.o.o. Elektra Šibenik, Ulica Ante Šupuka 1, Šibenik, OIB: 46830600751 Ovlaštenik je koncesije za posebnu upotrebu pomorskog dobra u svrhu izgradnje kablenskog voda 10(20) kV od TS „PLITKA VALA“ do TS „KAMP LOVIŠĆA“ temeljem Odluke Županijske skupštine Šibensko-kninske županije donesene na 20. sjednici od 25. rujna 2023. godine (dalje: Odluka) i sklopljenog Ugovora od 11. listopada 2023. godine.

Upravni odjel za pomorstvo, promet i otočni razvoj Šibensko-kninske županije (dalje: Upravni odjel) zaprimio je 29. veljače 2024. godine zahtjev Ovlaštenika koncesije kojim se traži izmjena obuhvata predmetne koncesije, a koji zahtjev je na traženje Upravnog odjela KLASA: 342-05/24-05/2, URBROJ: 2182-04/1-24-2 od 4. ožujka 2024. godine nadopunjen 13. lipnja 2024. godine.

Člankom 1. Odluke je bila propisana izgradnja predmetnog kablenskog voda na dijelu katastarskih čestica oznake 13459/3, k.o. Murter Betina u dužini od 13,19m, površine obuhvata 13 m<sup>2</sup>, kat. čest. 13459/32, k.o. Murter Betina u dužini od 35,85m, površine obuhvata 36 m<sup>2</sup>, kat. čest. 13487/2, k.o. Murter Betina u dužini od 63,40m, površine obuhvata 63 m<sup>2</sup>, kat. čest. 23585, k.o. Murter Betina u dužini od 4,28 m, površine obuhvata 4 m<sup>2</sup> i kat. čest. 5708/2, k.o. Jezera u dužini od 263,07 m, površine obuhvata 263m<sup>2</sup>.

Provedbom geodetskog elaborata radi formiranja čestice puta, odnosno nerazvrstane ceste u vlasništvu Općine Tisno, nekretnina oznake k.č.br. 13459/3 k.o. Murter-Betina postala je dio puta oznake k.č.br. 2222553 k.o. Murter-Betina, a nekretnine 13459/32, 13487/2 i 23585 sve k.o. Murter-Betina postale su dio puta oznake k.č.br. 2222558 k.o. Murter-Betina, odnosno koncesija za posebnu upotrebu pomorskog dobra preostaje samo na nekretnini oznake k.č. 5708/2 k.o. Jezera u dužini od 263,07m, površine obuhvata 263 m<sup>2</sup>.

## **MIŠLJENJE:**

Člankom 45. stavkom 1. točkom 2. Zakona o pomorskom dobru i morskim lukama („Narodne novine“, broj: 83/23 dalje: Zakon) propisano je da je posebna upotreba upotreba infrastrukture koja može uključivati gradnju infrastrukture koja se dijelom nalazi na pomorskom dobru i čija je izgradnja uređena posebnim propisom, a može se graditi na pomorskom dobru i lučkom području (mostovi, vodovodna, kanalizacijska, energetska i dr.), dok je člankom 46. stavkom 4. Zakona propisano da Odluku o posebnoj upotrebi i/ili gradnji na pomorskom dobru za građevine i druge zahvate u prostoru od područnog i lokalnog značaja na svom području donosi predstavničko tijelo jedinice područne (regionalne) samouprave, u trajanju do 20 godina.

Sukladno članku 25. Uredbe o postupku davanja koncesije na pomorskom dobru („Narodne novine“, broj: 23/04, 101/04, 39/06, 63/08, 125/10, 102/11, 83/12 i 10/17) koncesija za posebnu upotrebu pomorskog dobra daje se na temelju pisanog zahtjeva.

Odredbom članka 5. stavka 10. Zakona o tržištu električne energije („Narodne novine“, broj: 111/21) propisano je da, radi sigurne opskrbe električnom energijom, nadležno tijelo koje daje koncesiju na pomorskom dobru daje koncesiju na zahtjev operatoru prijenosnog sustava odnosno operatoru distribucijskog sustava sukladno prostoru pomorskog dobra koju elektroenergetska infrastruktura zauzima na kopnenom i morskom dijelu pomorskog dobra.

Nadalje, sukladno odredbi članka 47. Zakona naknada za posebnu upotrebu pomorskog dobra ovisi o opsegu upotrebe pomorskog dobra, značaju objekta i djelatnosti za koju se daje pravo posebne upotrebe. Naknada za posebnu upotrebu utvrđuje se prema metrima četvornim dodijeljenog pomorskog dobra (kopneni i morski dio). Također, stavkom 11. članka 5. Zakona o tržištu električne energije propisano je da se koncesijska naknada za elektroenergetsku infrastrukturu plaća isključivo po kvadratnom metru zauzetog pomorskog dobra, a iznos naknade odredit će odlukom ministar, uz suglasnost ministra nadležnog za pomorstvo. Ministarstvo gospodarstva i održivog razvoja, uz prethodnu suglasnost ministarstva nadležnog za poslove pomorstva, temeljem članka 5. stavak 11., a u vezi s člankom 137. stavkom 1. Zakona o tržištu električne energije donijelo je Odluku o određivanju iznosa koncesijske naknade za elektroenergetsku infrastrukturu na pomorskom dobru („Narodne novine“, broj: 46/22, dalje: Odluka o određivanju iznosa) koja je stupila na snagu 31. ožujka 2022. godine. Odredbom članka 2. stavka 2. Odluke o određivanju iznosa propisano je da koncesijska naknada za jednožilne energetske kabele iznosi 2,00 kune po kvadratnom metru zauzetog pomorskog dobra, pri čemu se kao širina koridora za izračun zauzetog pomorskog dobra uzima 1 m za svaku žilu jednožilnog kabela. Slijedom navedenog, sukladno izmjeni obuhvata koncesije potrebno je izmijeniti i koncesijsku naknadu te ista iznosi 526 (petstotinaidvadesetšest) kuna / 69,81 (šezdesetdeveteuraiosamdesetjedancent) EUR-a godišnje.

Hrvatski operator prijenosnog sustava d.d. posjeduje dozvolu za obavljanje energetske djelatnosti prijenosa električne energije kao regulirane javne usluge, a izgradnjom kablenskog voda 10(20) kv od TS „PLITKA VALA“ do TS „KAMP LOVIŠĆA“ koji čini predmet koncesije, ne ostvaruje dodatne ekonomske koristi već ispunjava svoju temeljnu zadaću pouzdanog prijenosa električne energije.

Slijedom navedenog, predlaže se donošenje Odluke o izmjeni Odluke o dodjeli

koncesije za posebnu upotrebu pomorskog dobra u svrhu izgradnje kablenskog voda 10(20) kv od TS „PLITKA VALA“ do TS „KAMP LOVIŠĆA“.

**PREDSJEDNICA STRUČNOG POVJERENSTVA**

Martina Rak M. Rak

**STALNI ČLANOVI:**

Damir Lučev D. Lučev

Kristina Bilušić K. Bilušić

Denis Samohod D. Samohod

**PROMJENJIVI ČLANOVI:**

Ines Čorak \_\_\_\_\_

Višnja Marasović \_\_\_\_\_

Sanja Slavica Matešić S. Slavica Matešić