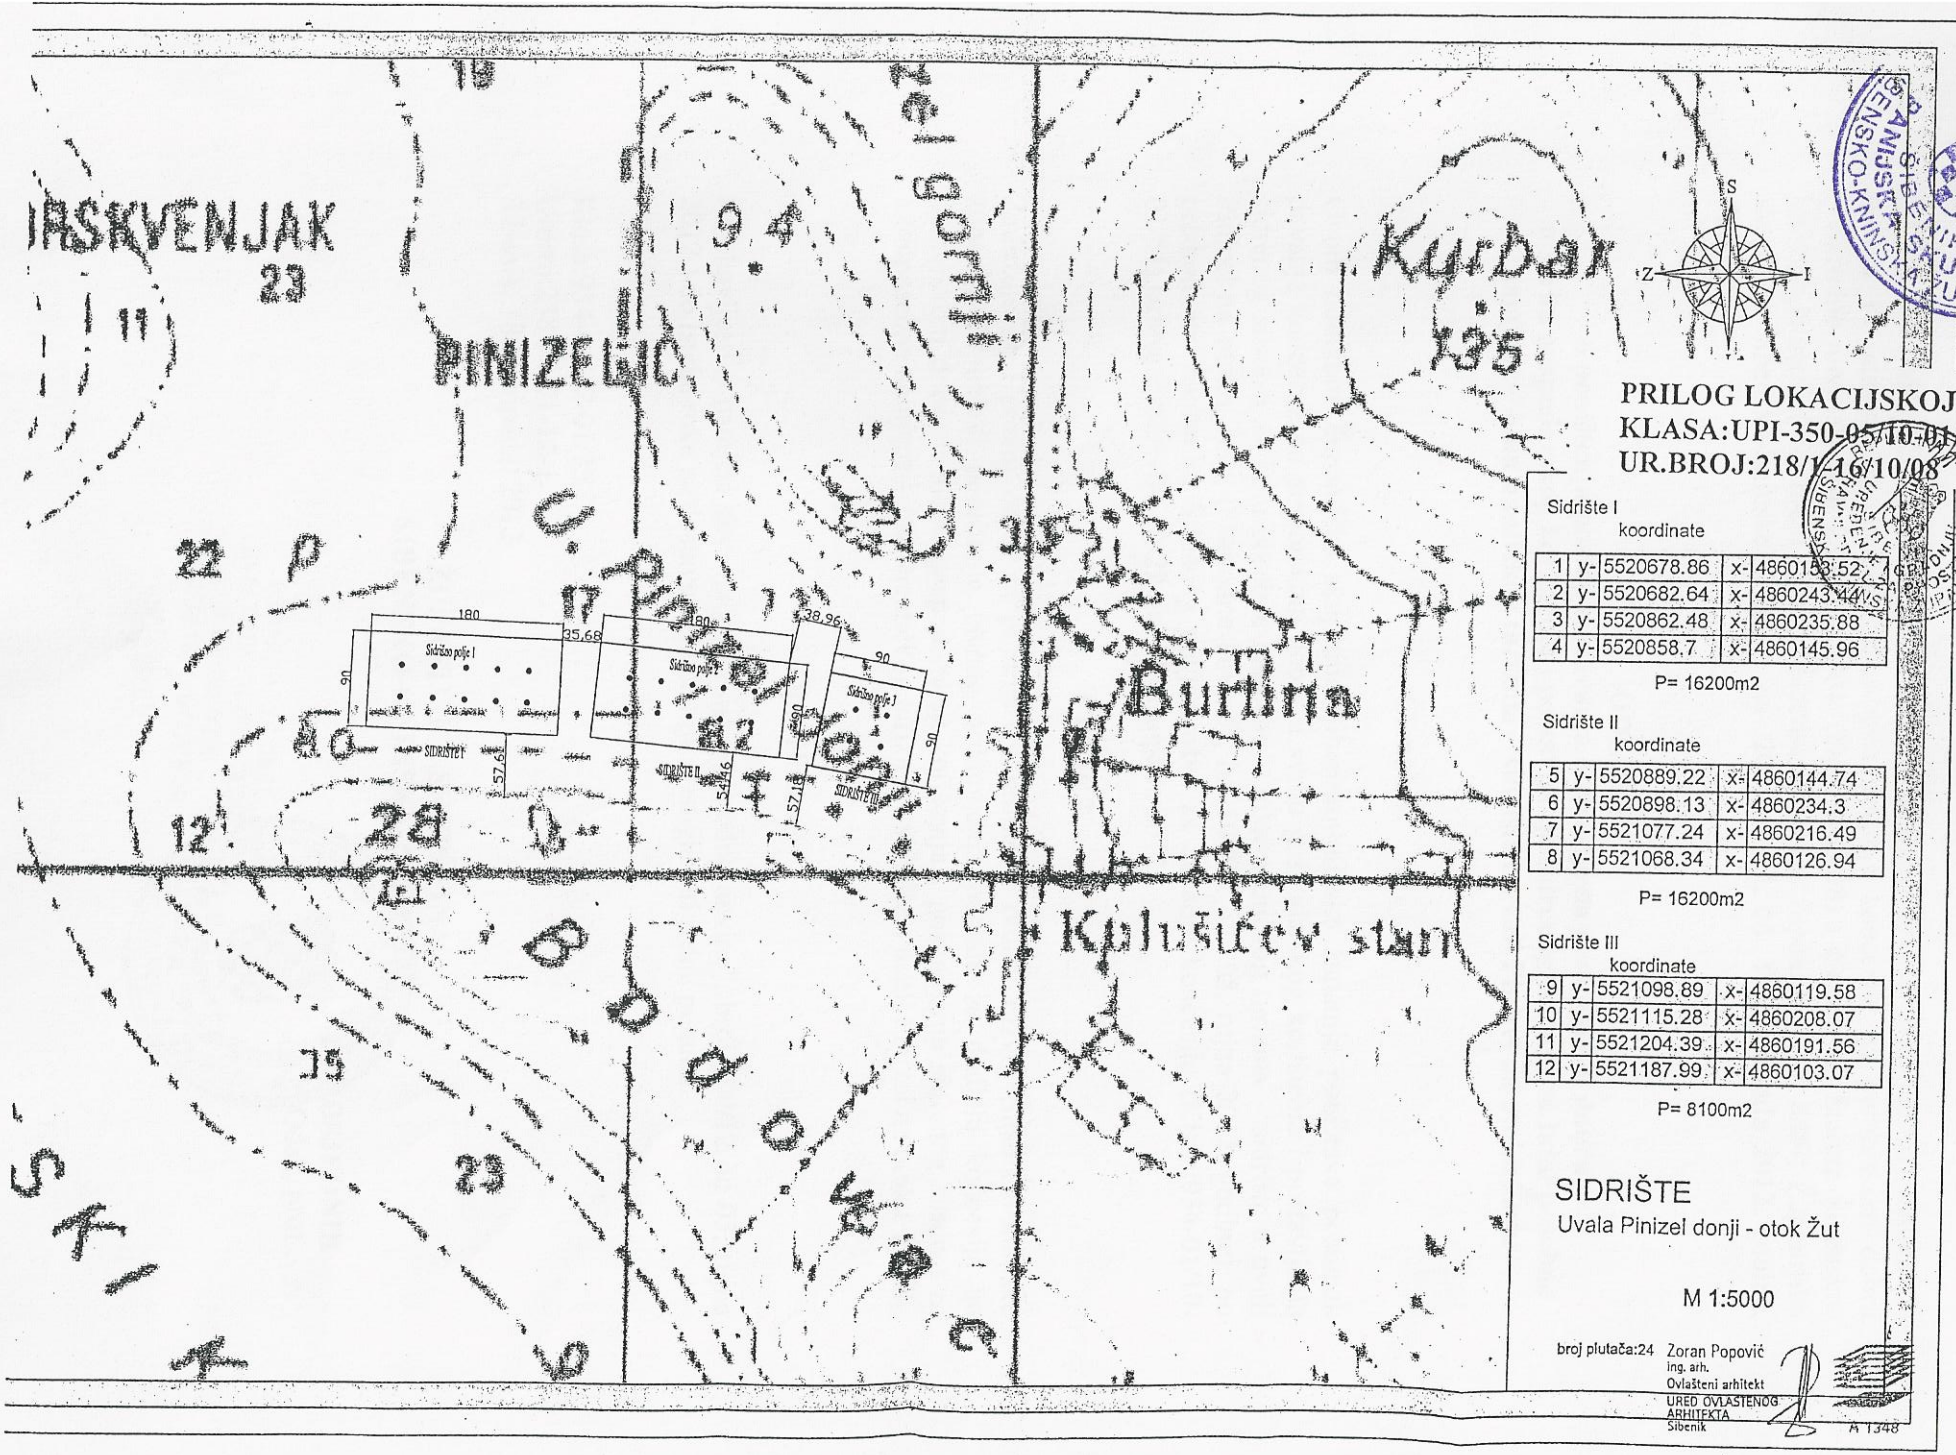

PRILOG LOKACIJSKOJ DOZVOLI
KLASA:UPI-350-05/10-01/25
UR.BROJ:218/1-16/10/08

Sidrište I
koordinate

1	y-	5520678.86	x-	4860153.52
2	y-	5520682.64	x-	4860243.44
3	y-	5520862.48	x-	4860235.88
4	y-	5520858.7	x-	4860145.96

P= 16200m2

Sidrište II
koordinate

5	y-	5520889.22	x-	4860144.74
6	y-	5520898.13	x-	4860234.3
7	y-	5521077.24	x-	4860216.49
8	y-	5521068.34	x-	4860126.94

P= 16200m2

Sidrište III
koordinate

9	y-	5521098.89	x-	4860119.58
10	y-	5521115.28	x-	4860208.07
11	y-	5521204.39	x-	4860191.56
12	y-	5521187.99	x-	4860103.07

P= 8100m2

SIDRIŠTE
Uvala Pinizel donji - otok Žut

M 1:5000

broj plutača:24

Zoran Popović
ing. arh.
Ovlašteni arhitekt
URED OVLAŠTENOG ARHITEKTA
Šibenik

M 1348